


MIRÒ

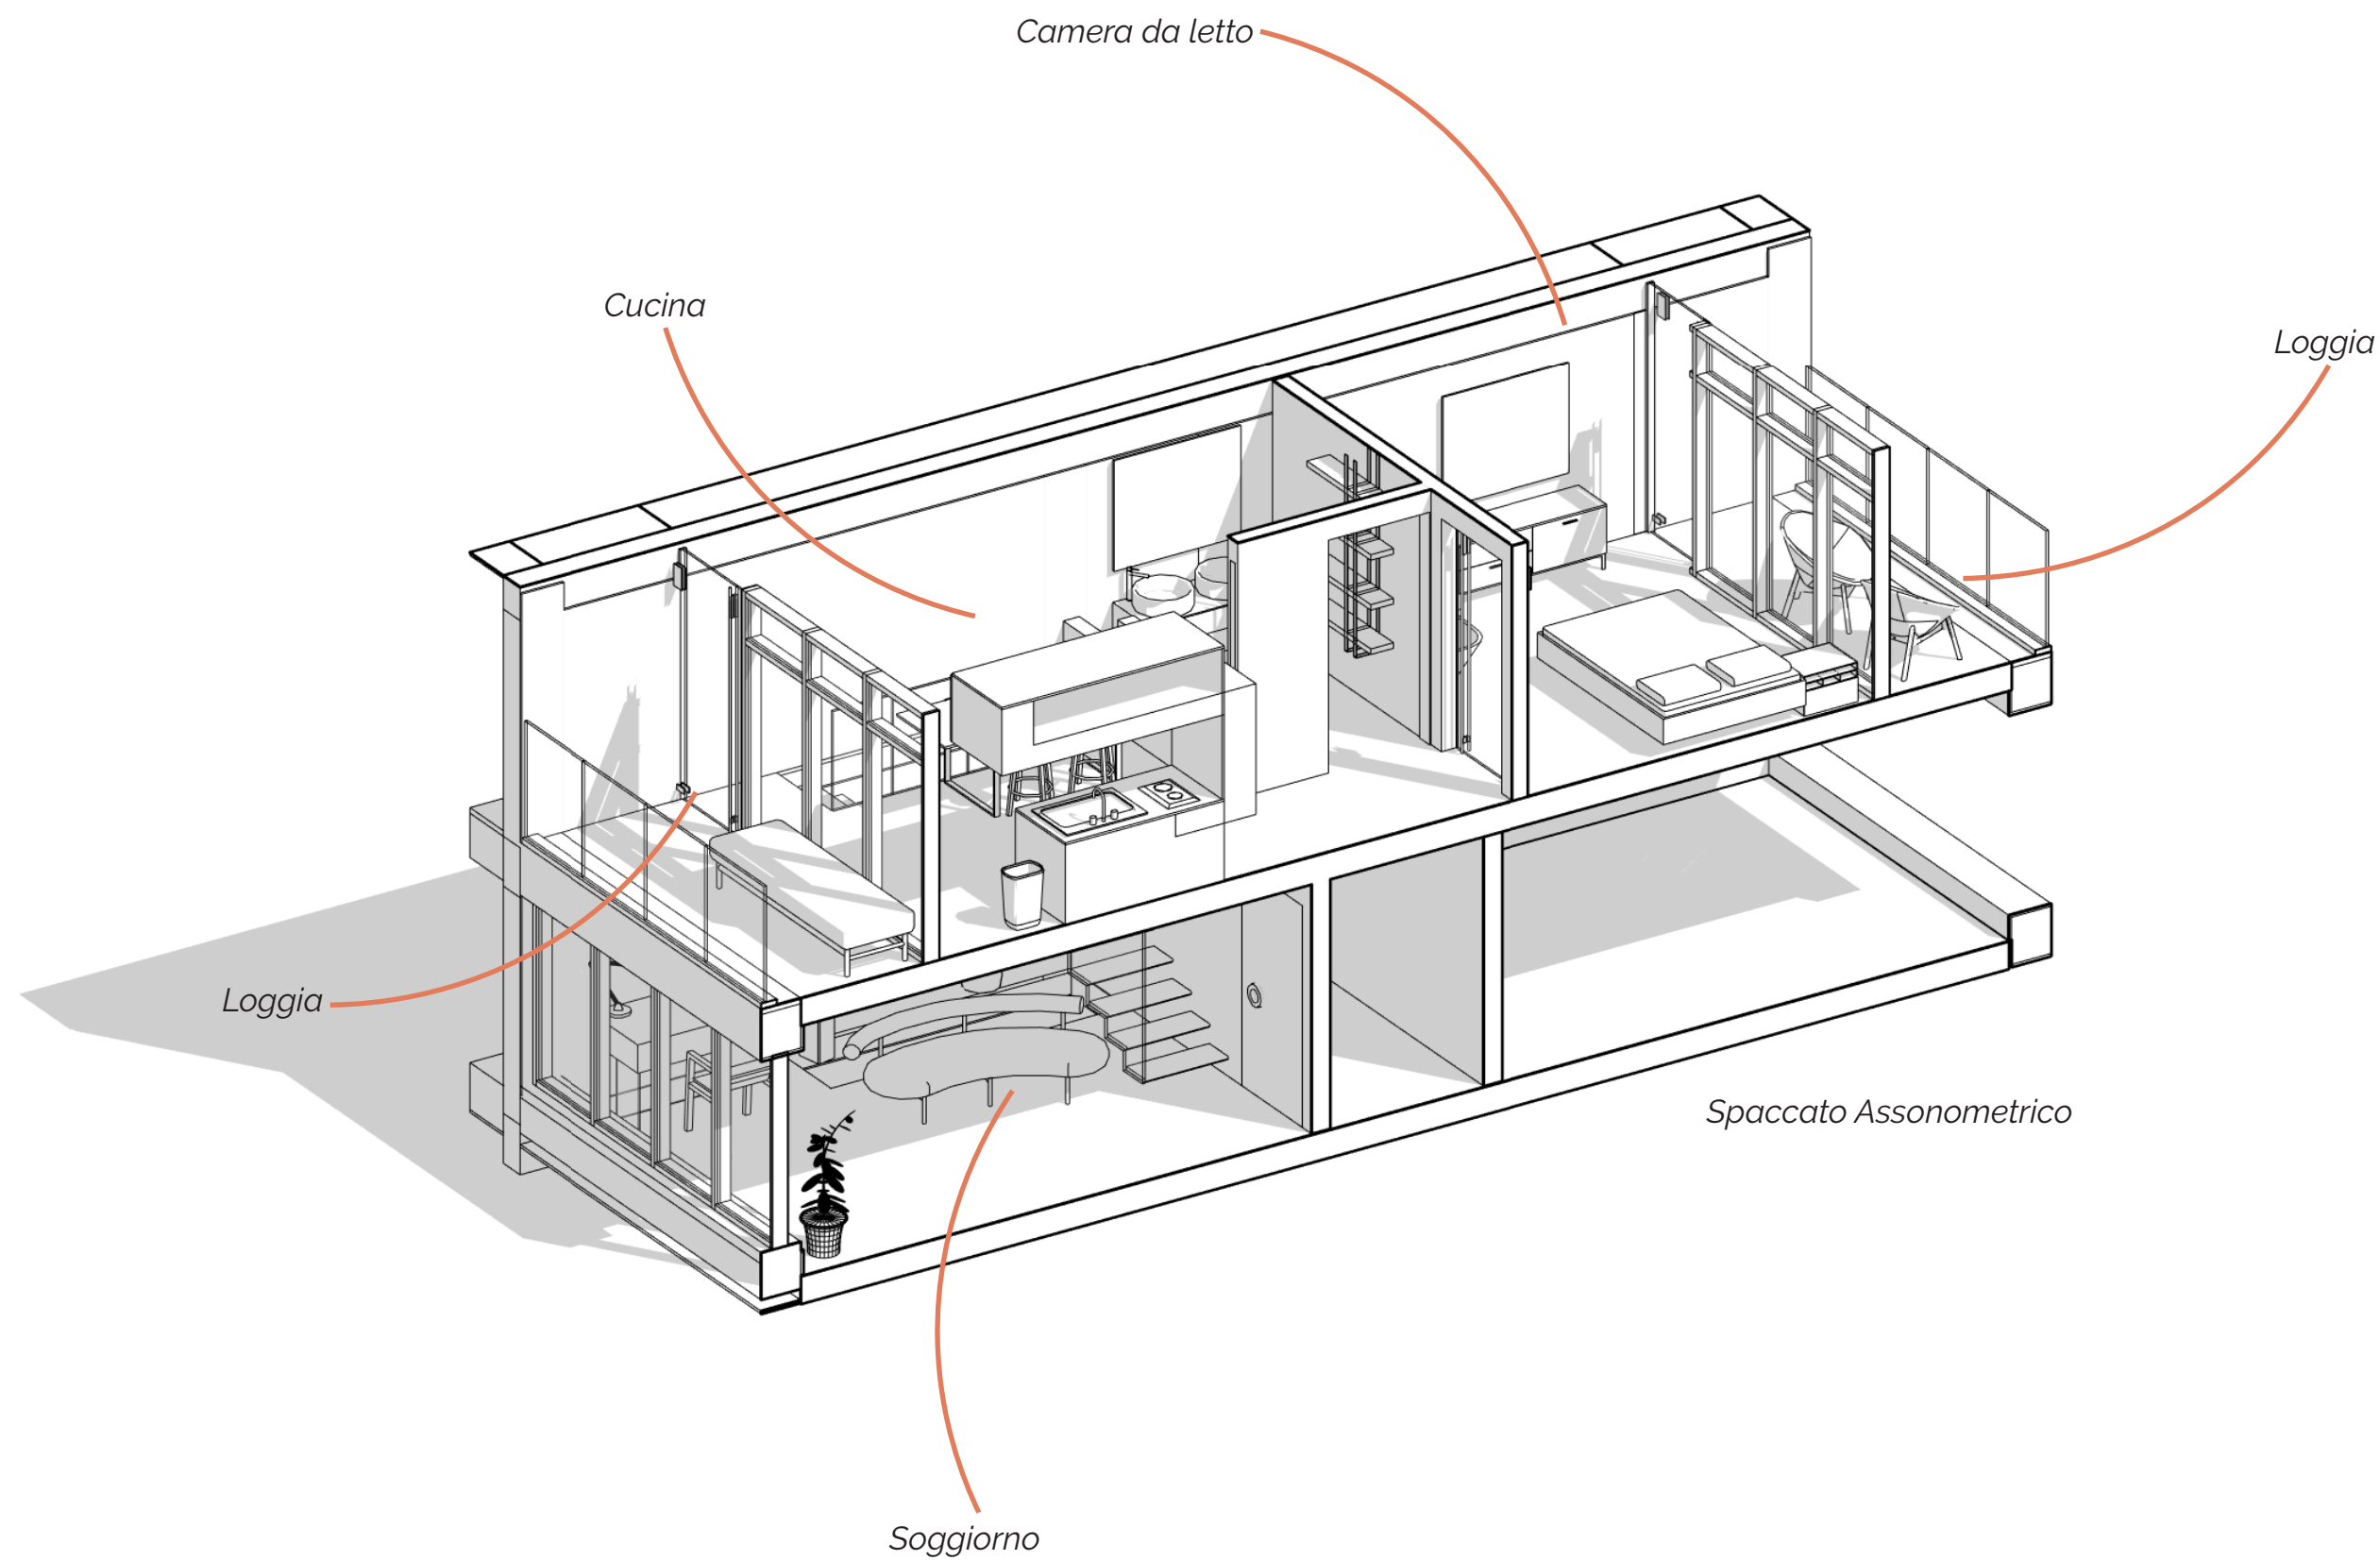

Nella soleggiata Barcellona, Mirò è una suite appena ristrutturata, moderna e dinamica. Pensata per ospiti giovani, che anche grazie alla posizione centrale, possono godere di un'esperienza del patrimonio culturale di Barcellona e della movida notturna.

La suite offre due posti letto in una stanza con una romantica vasca idromassaggio e balconcino privato. È presente una comoda scrivania al piano terra, dove è possibile studiare o lavorare grazie anche alla connessione Wi-Fi.

Servizi



Cucina



Televisore



Wi-Fi



Spazio lavoro








POLITECNICO
MILANO 1863

Politecnico di Milano | Scuola del Design
C.d.L Design degli Interni
A.A. 2019/2020
Strumenti e Metodi del Progetto 1
Professore: Ferrara Marco


"Mirò"

Studentessa: Di Bella Paola | 914399

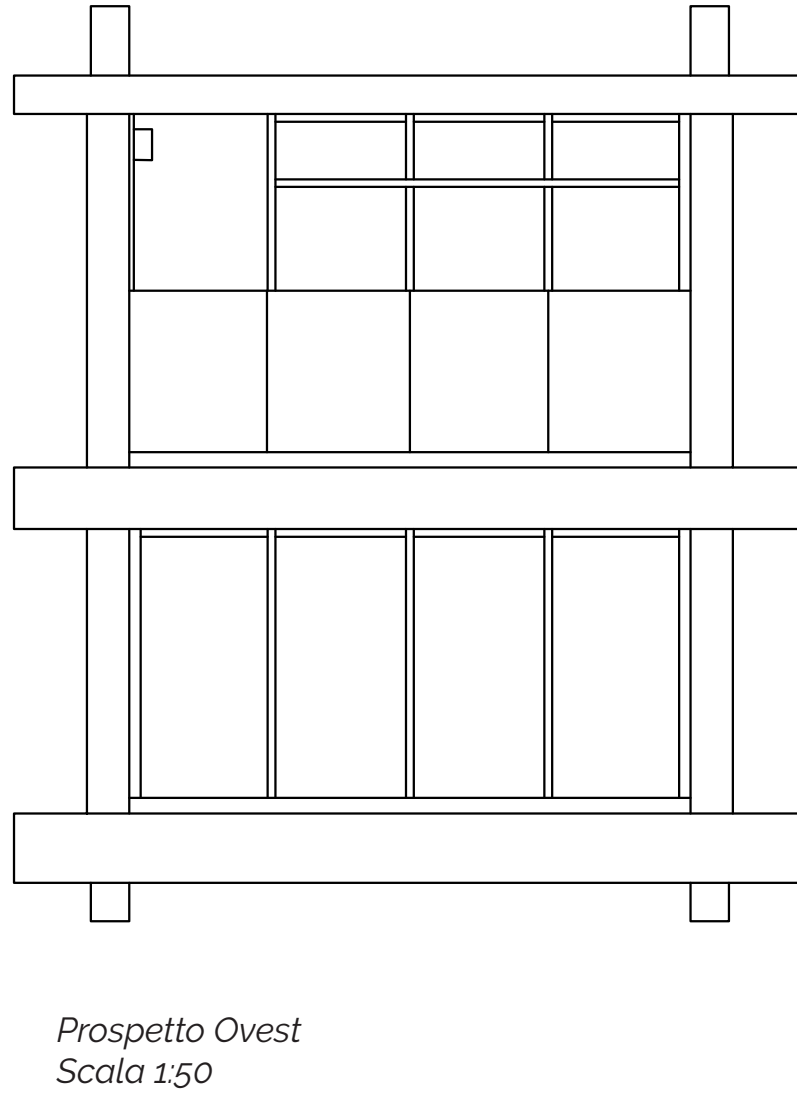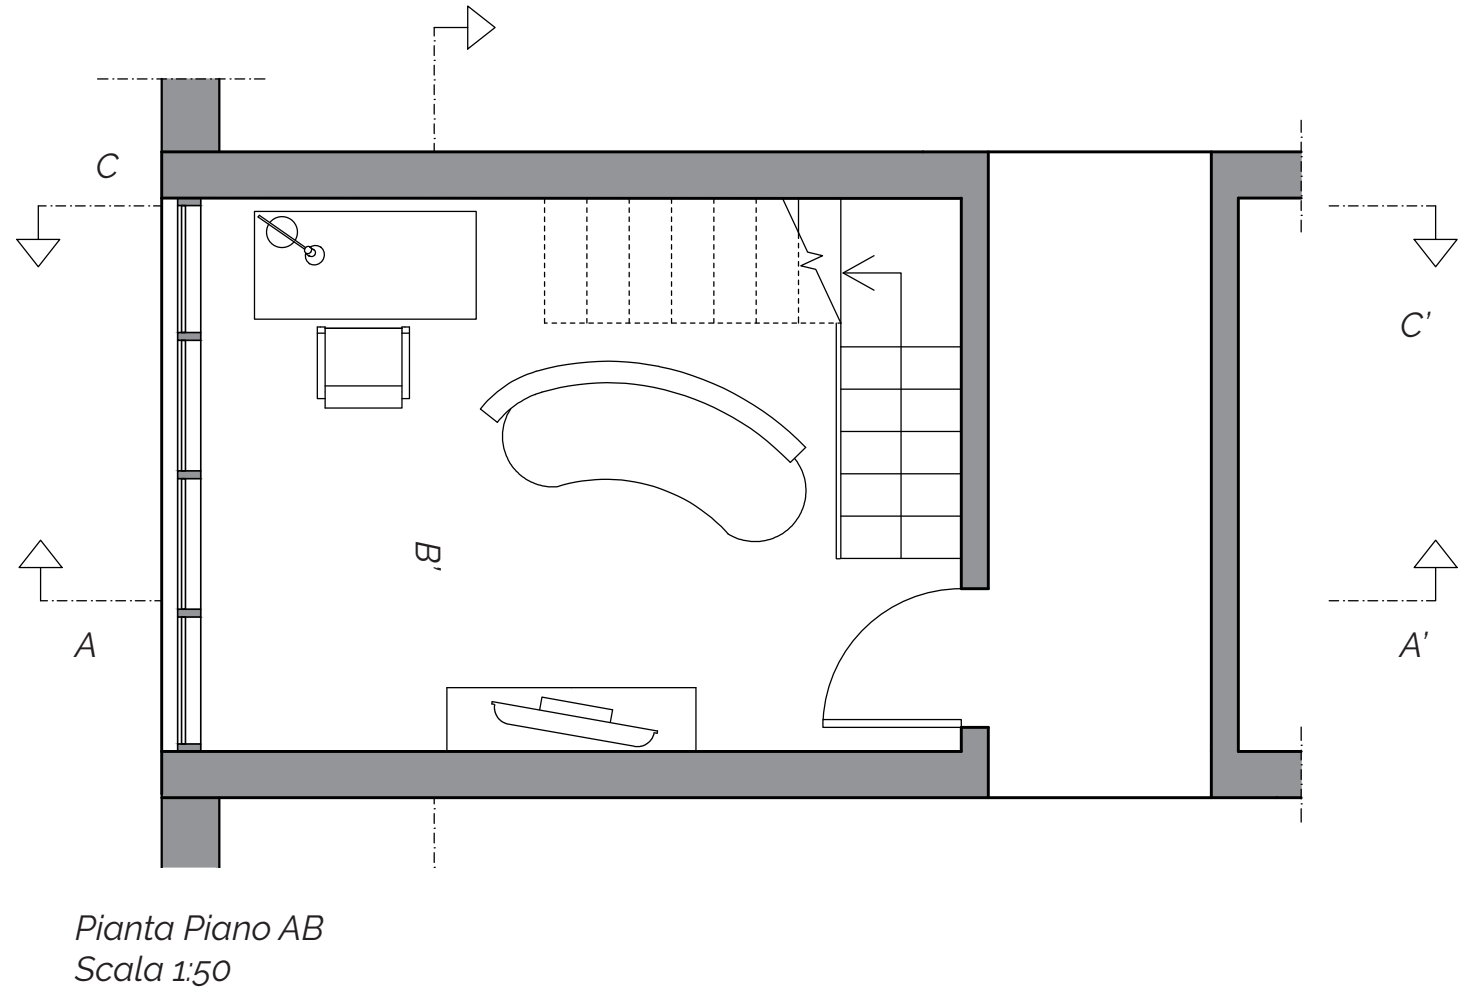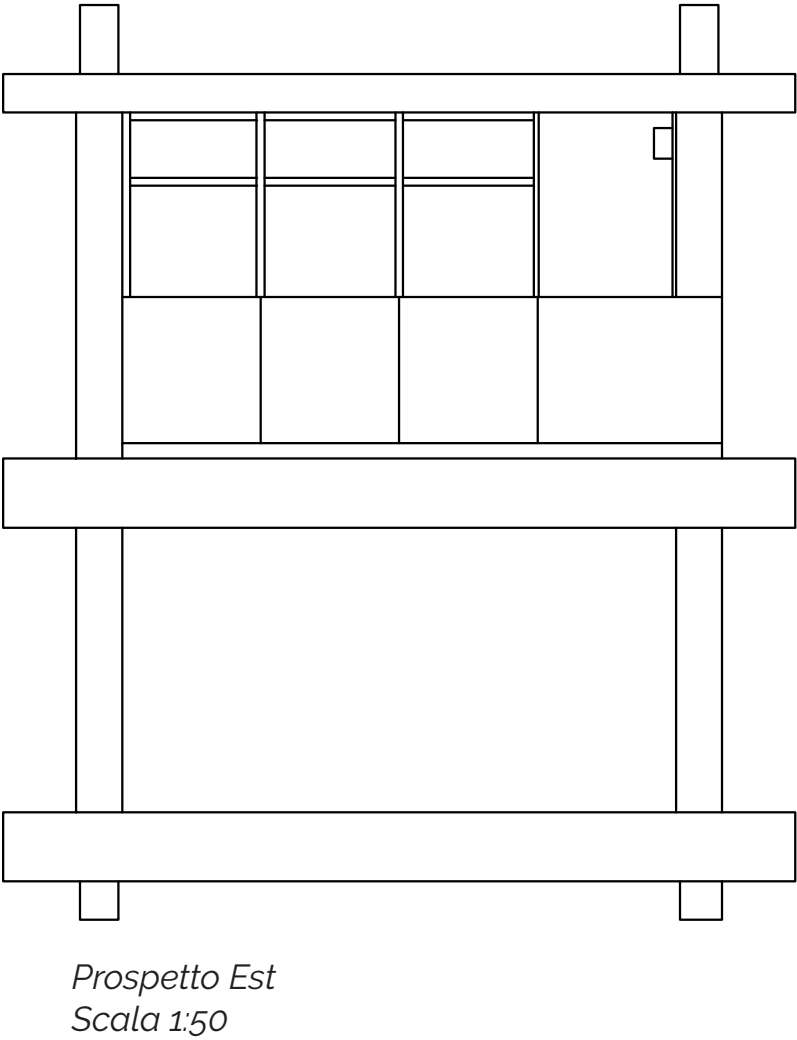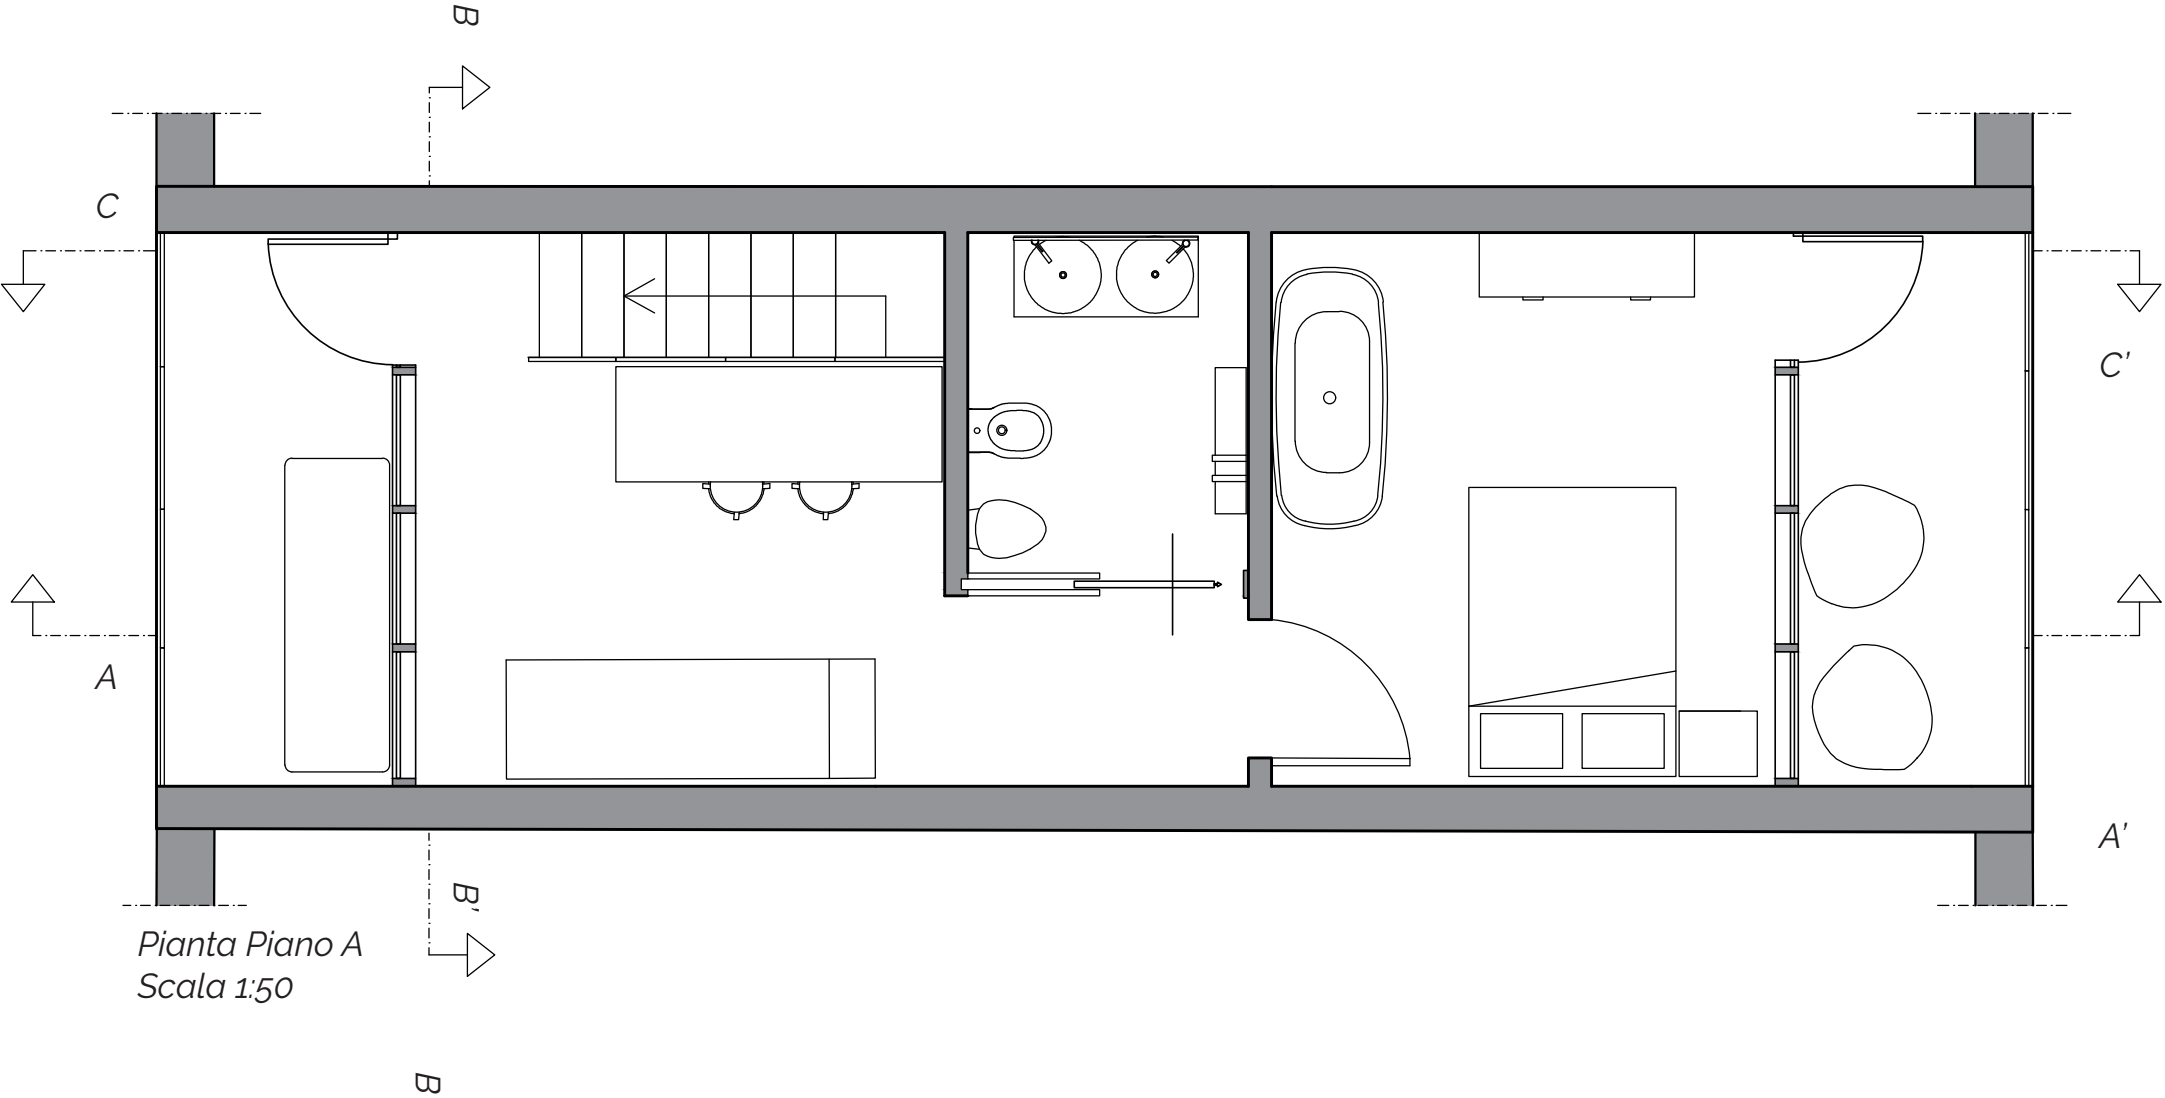


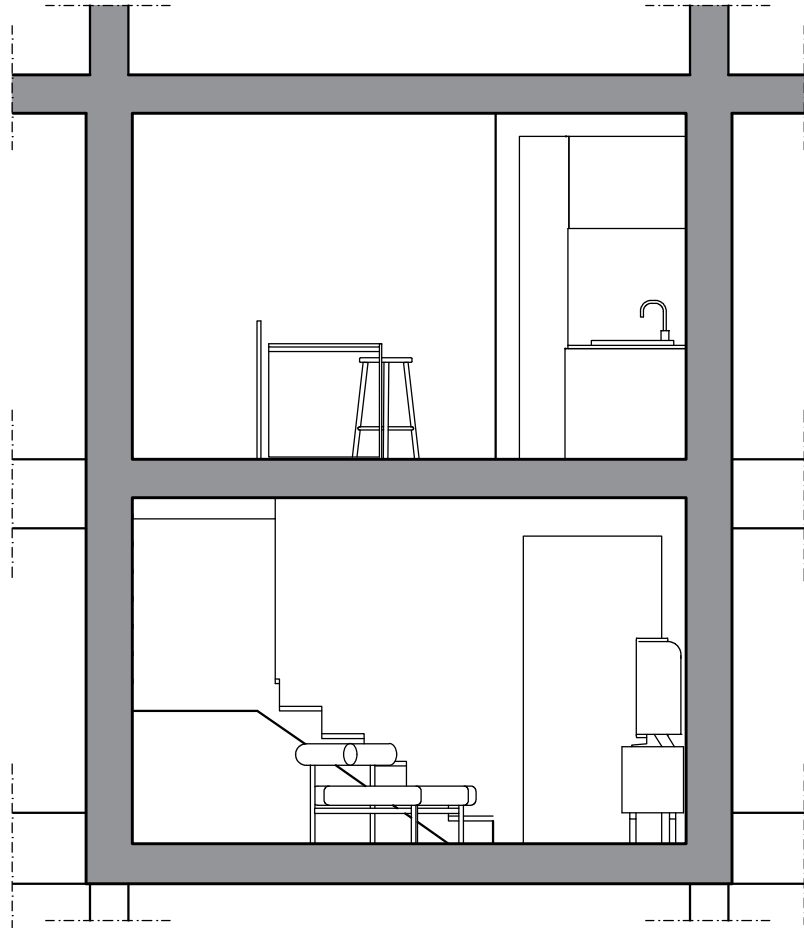

Sezione B-B'
Scala 1:50

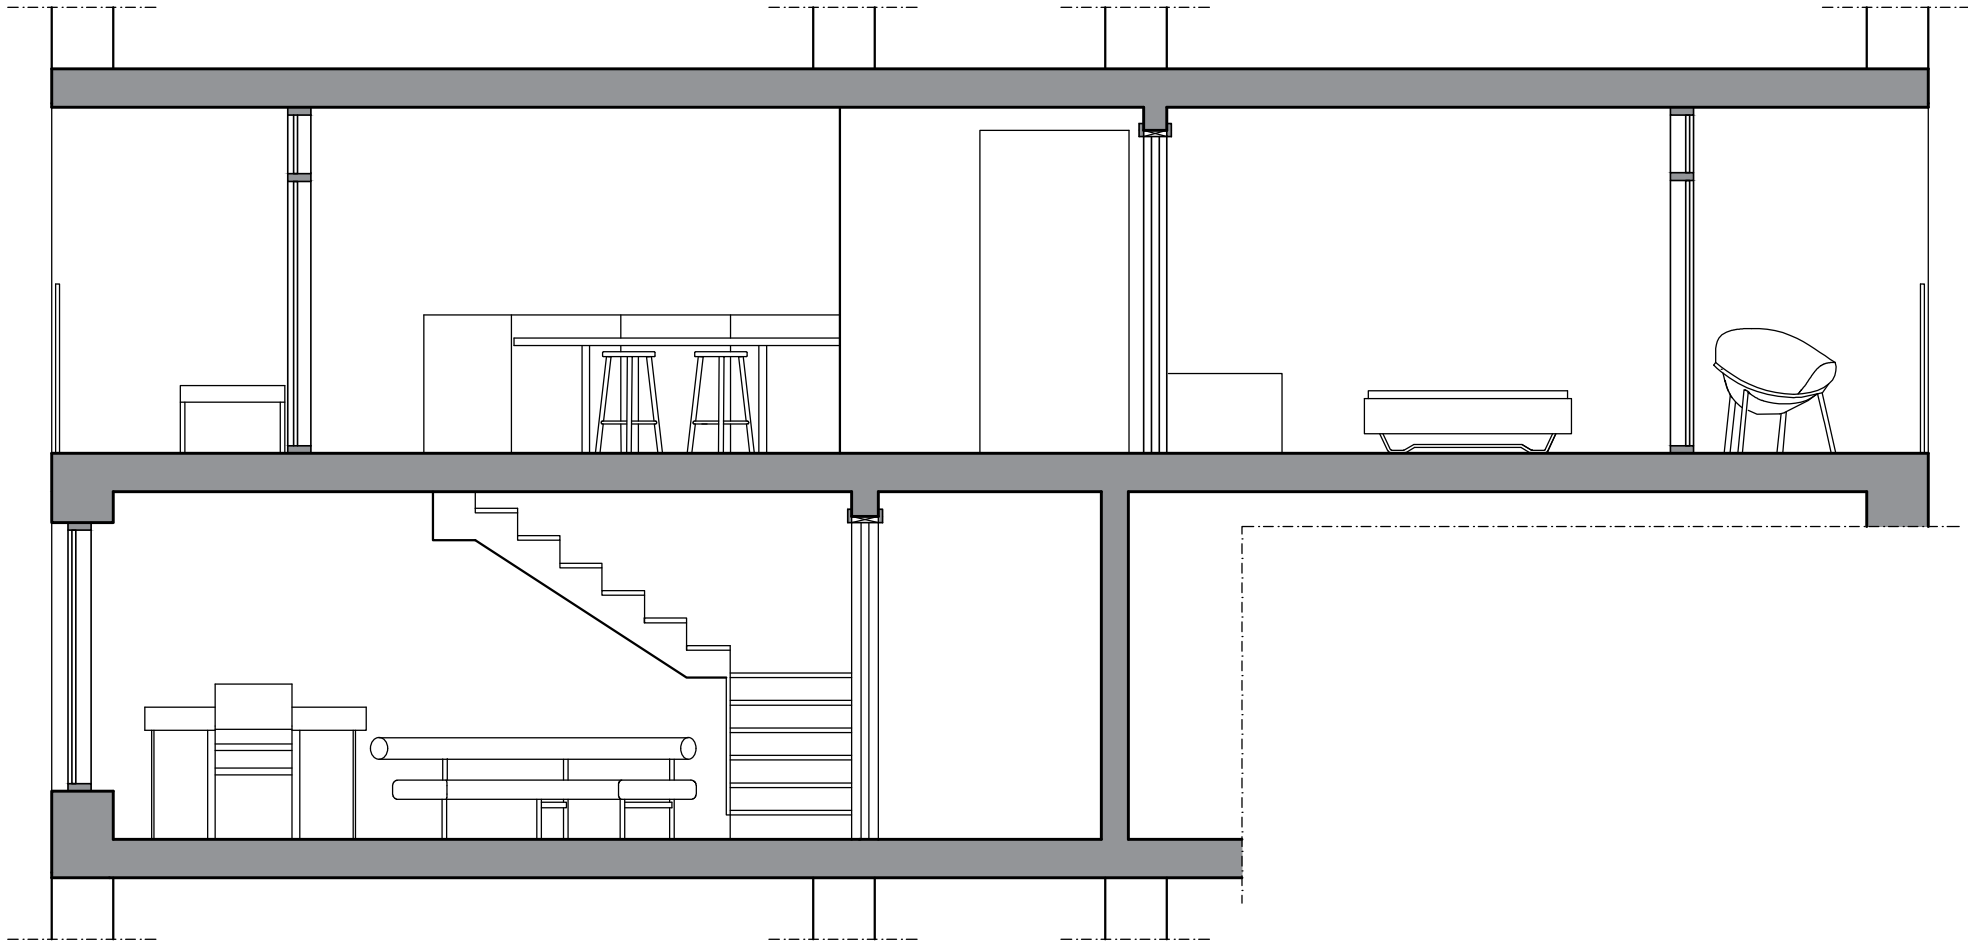



Sezione A-A'
Scala 1:50

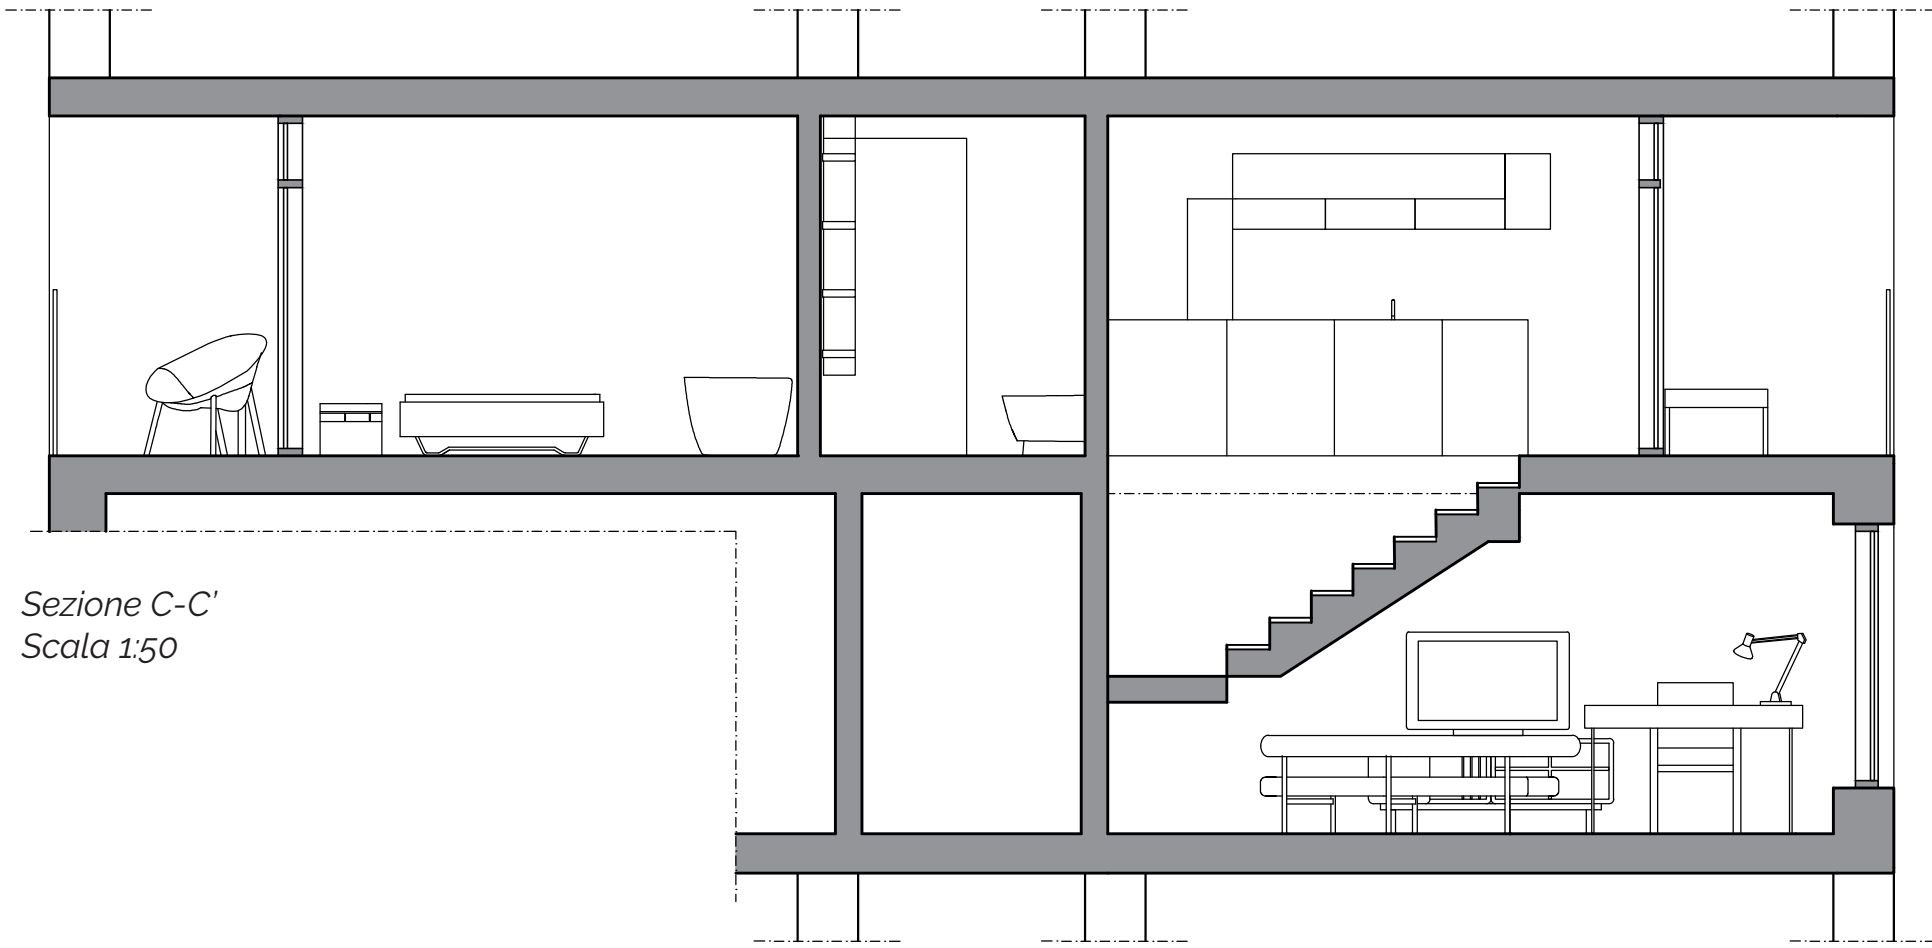

Sezione C-C'
Scala 1:50



Cucina "Dutch"

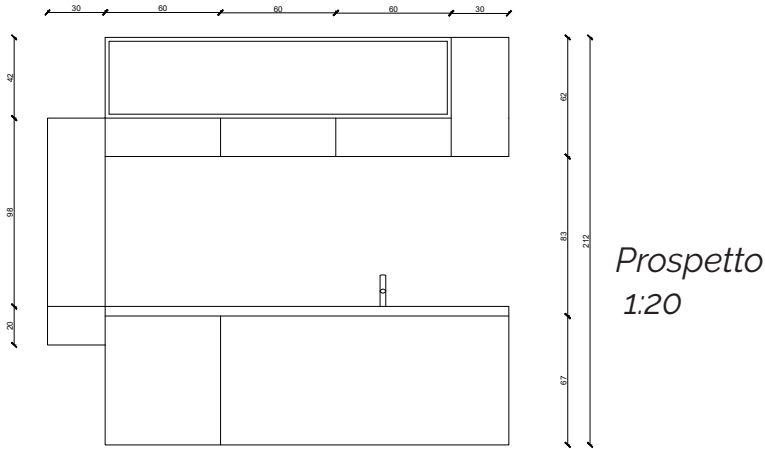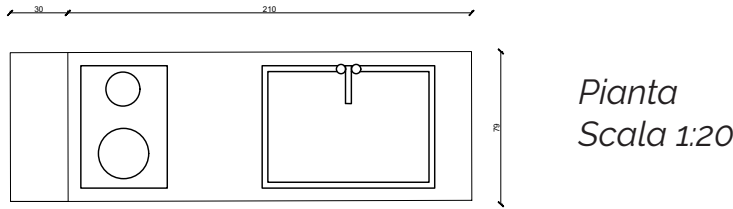

Vista 3D

