


# MIRÒ

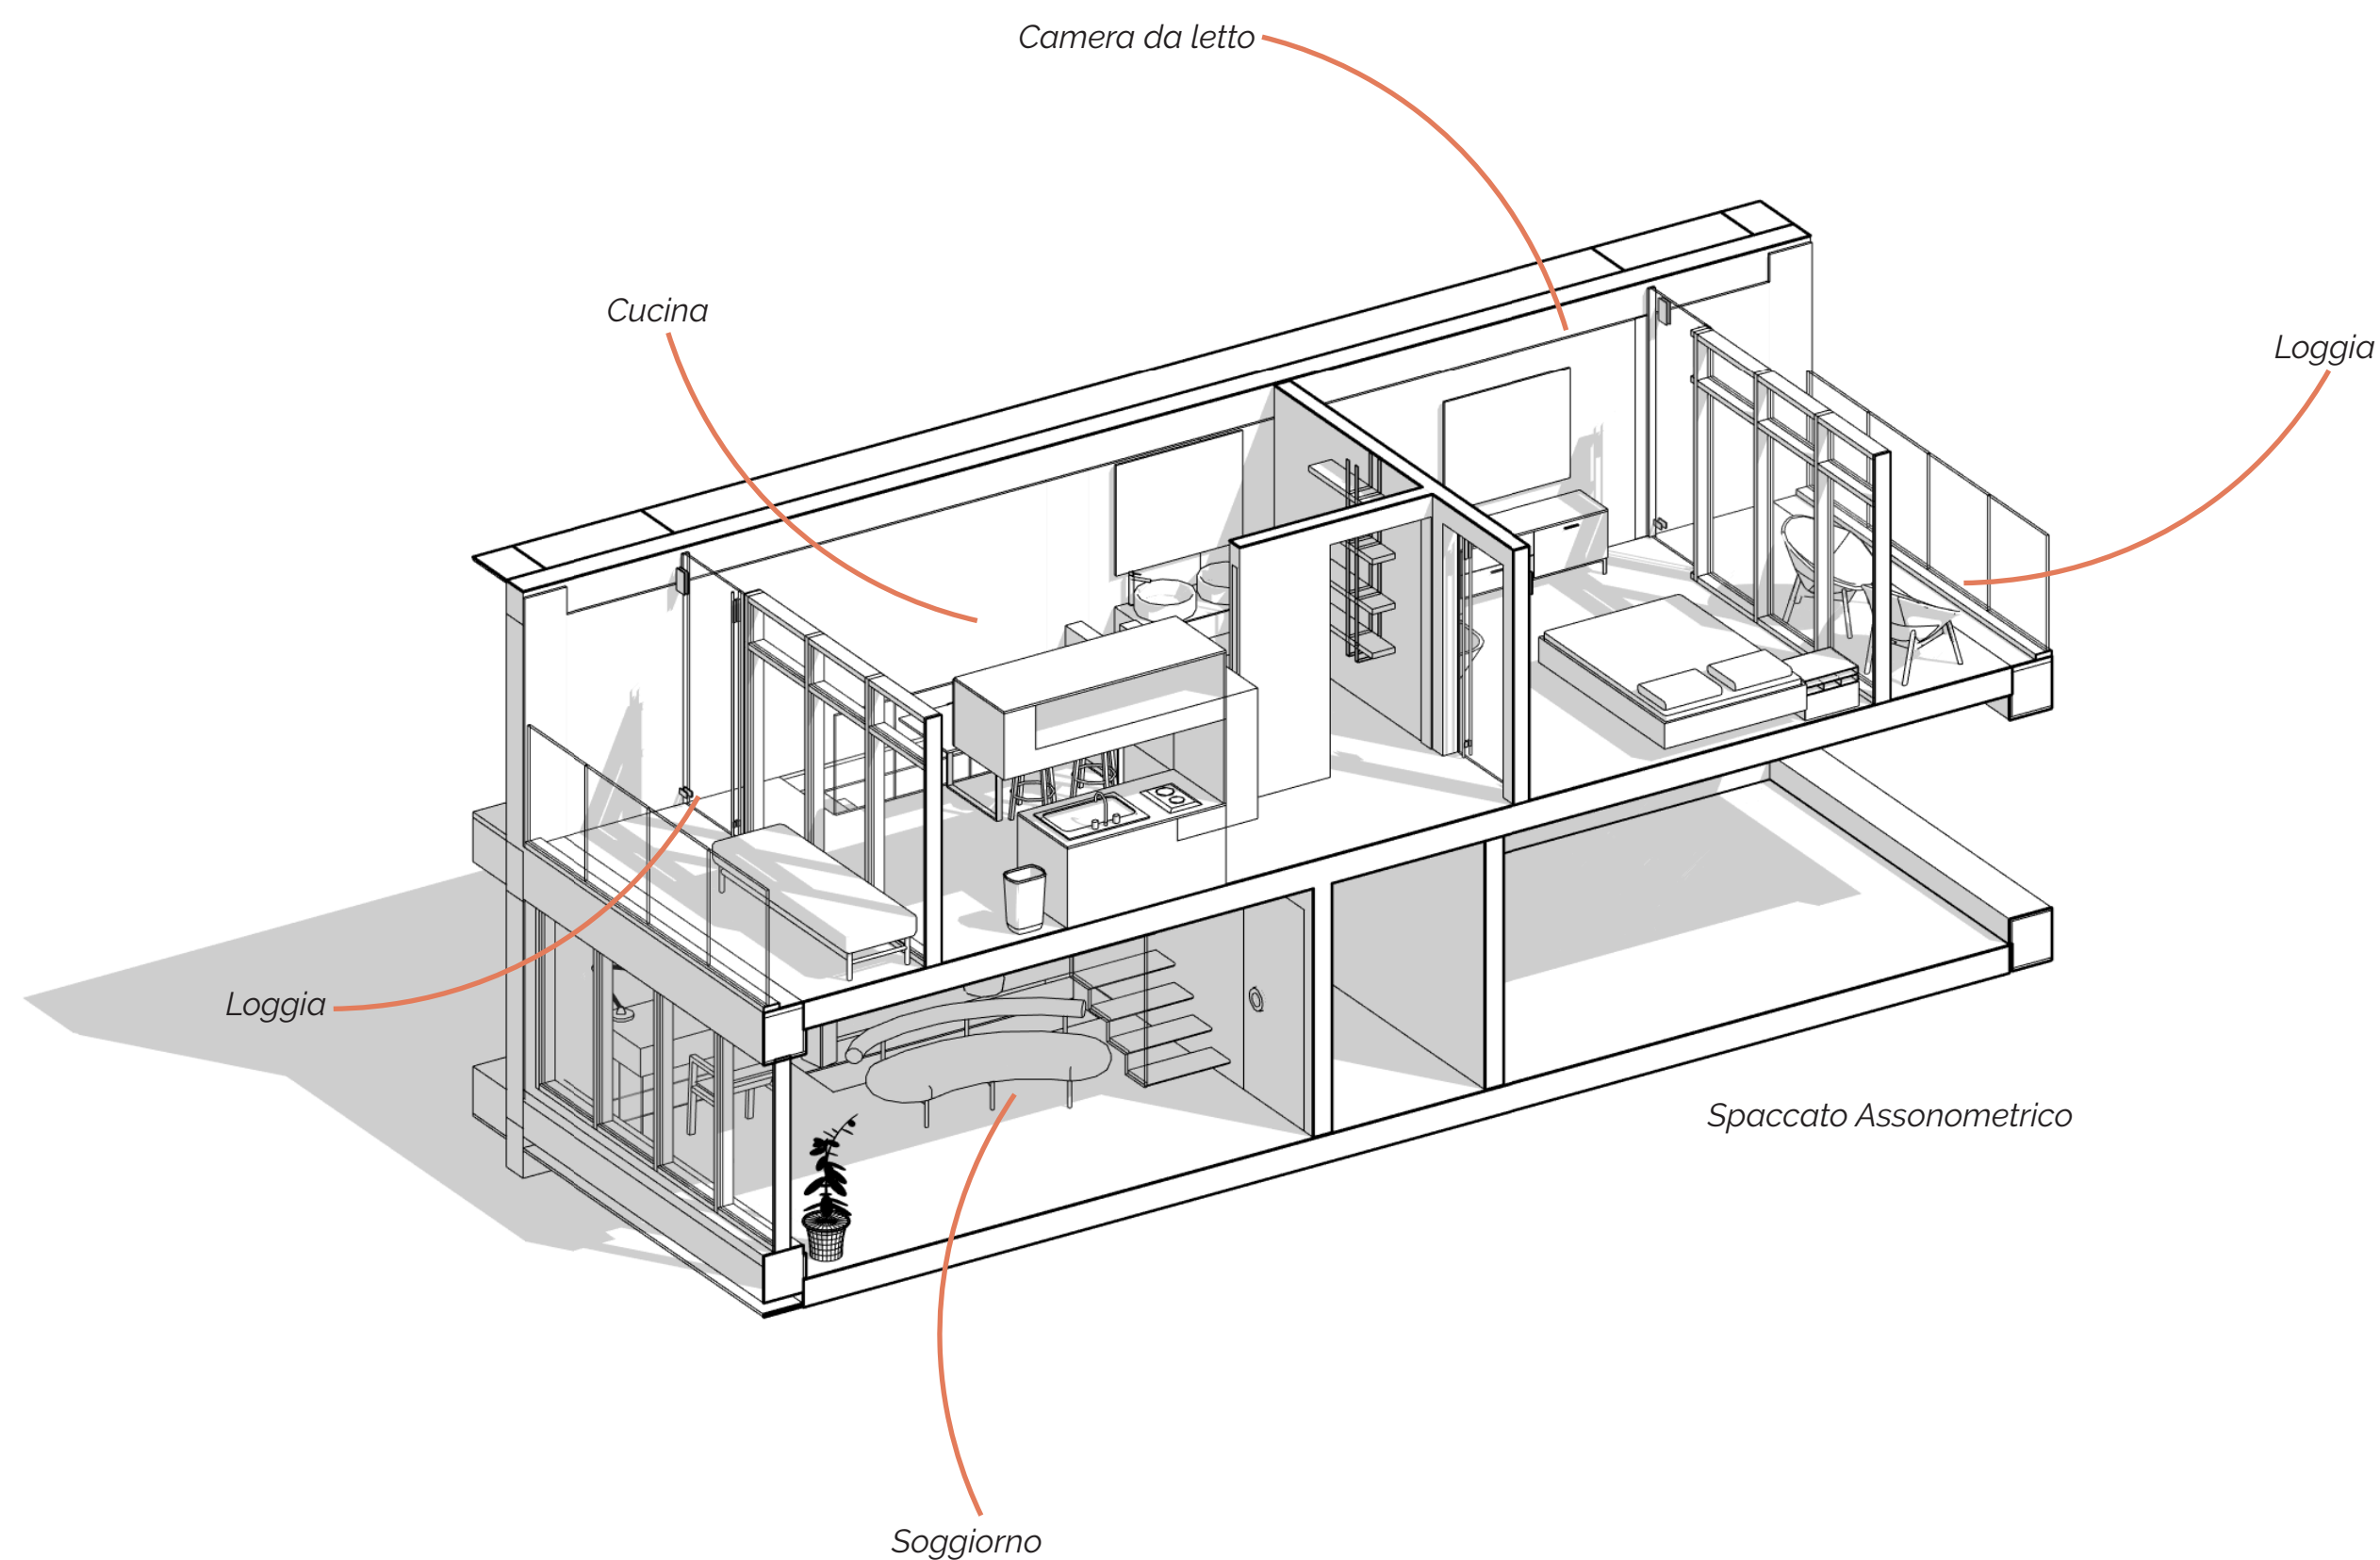

Nella soleggiata Barcellona, Mirò è una suite appena ristrutturata, moderna e dinamica. Pensata per ospiti giovani, che anche grazie alla posizione centrale, possono godere di un'esperienza del patrimonio culturale di Barcellona e della movida notturna.

La suite offre due posti letto in una stanza con una romantica vasca idromassaggio e balconcino privato. È presente una comoda scrivania al piano terra, dove è possibile studiare o lavorare grazie anche alla connessione Wi-Fi.

## Servizi



Cucina



Televisore



Wi-Fi



Spazio lavoro








**POLITECNICO**  
MILANO 1863

Politecnico di Milano | Scuola del Design  
C.d.L Design degli Interni  
A.A. 2019/2020  
Strumenti e Metodi del Progetto 1  
Professore: Ferrara Marco

**"Mirò"**

Studentessa: Di Bella Paola | 914399

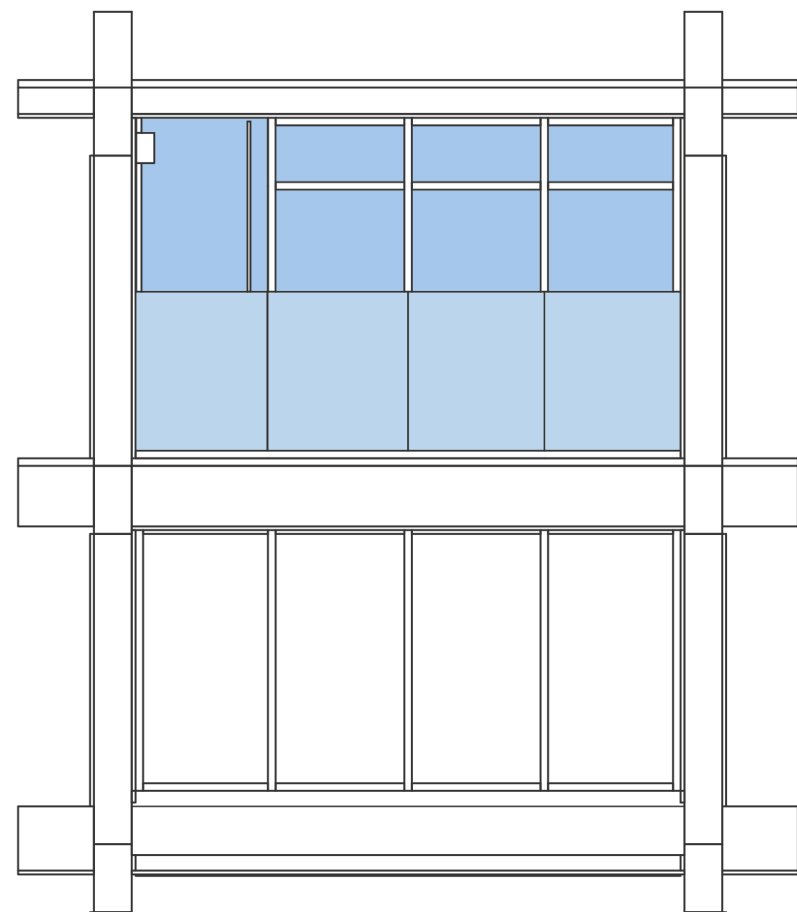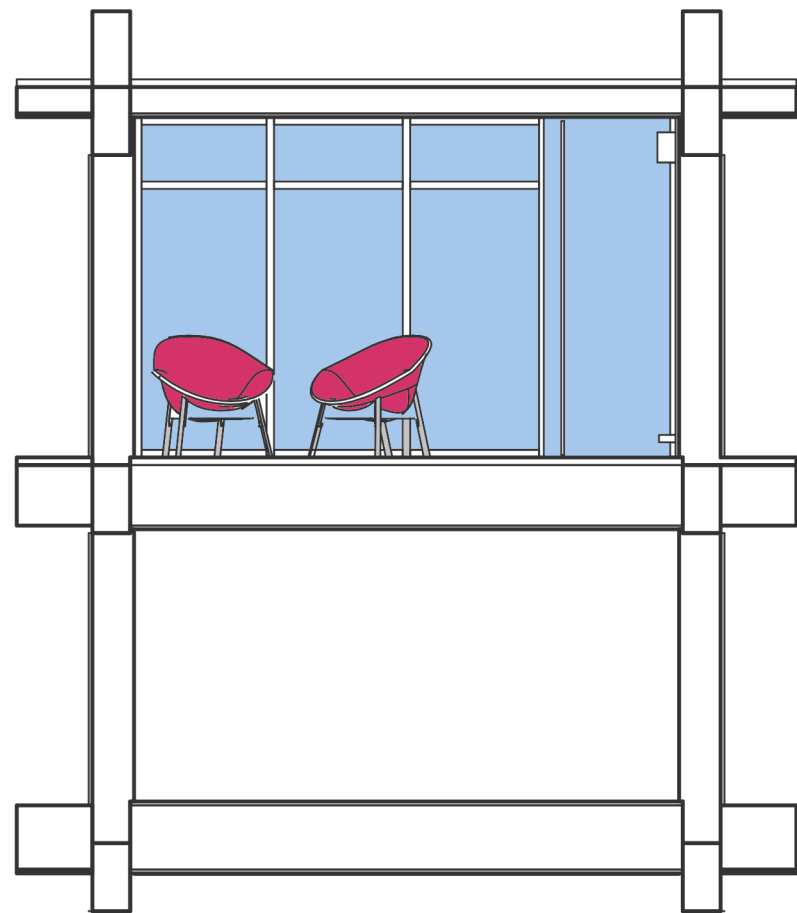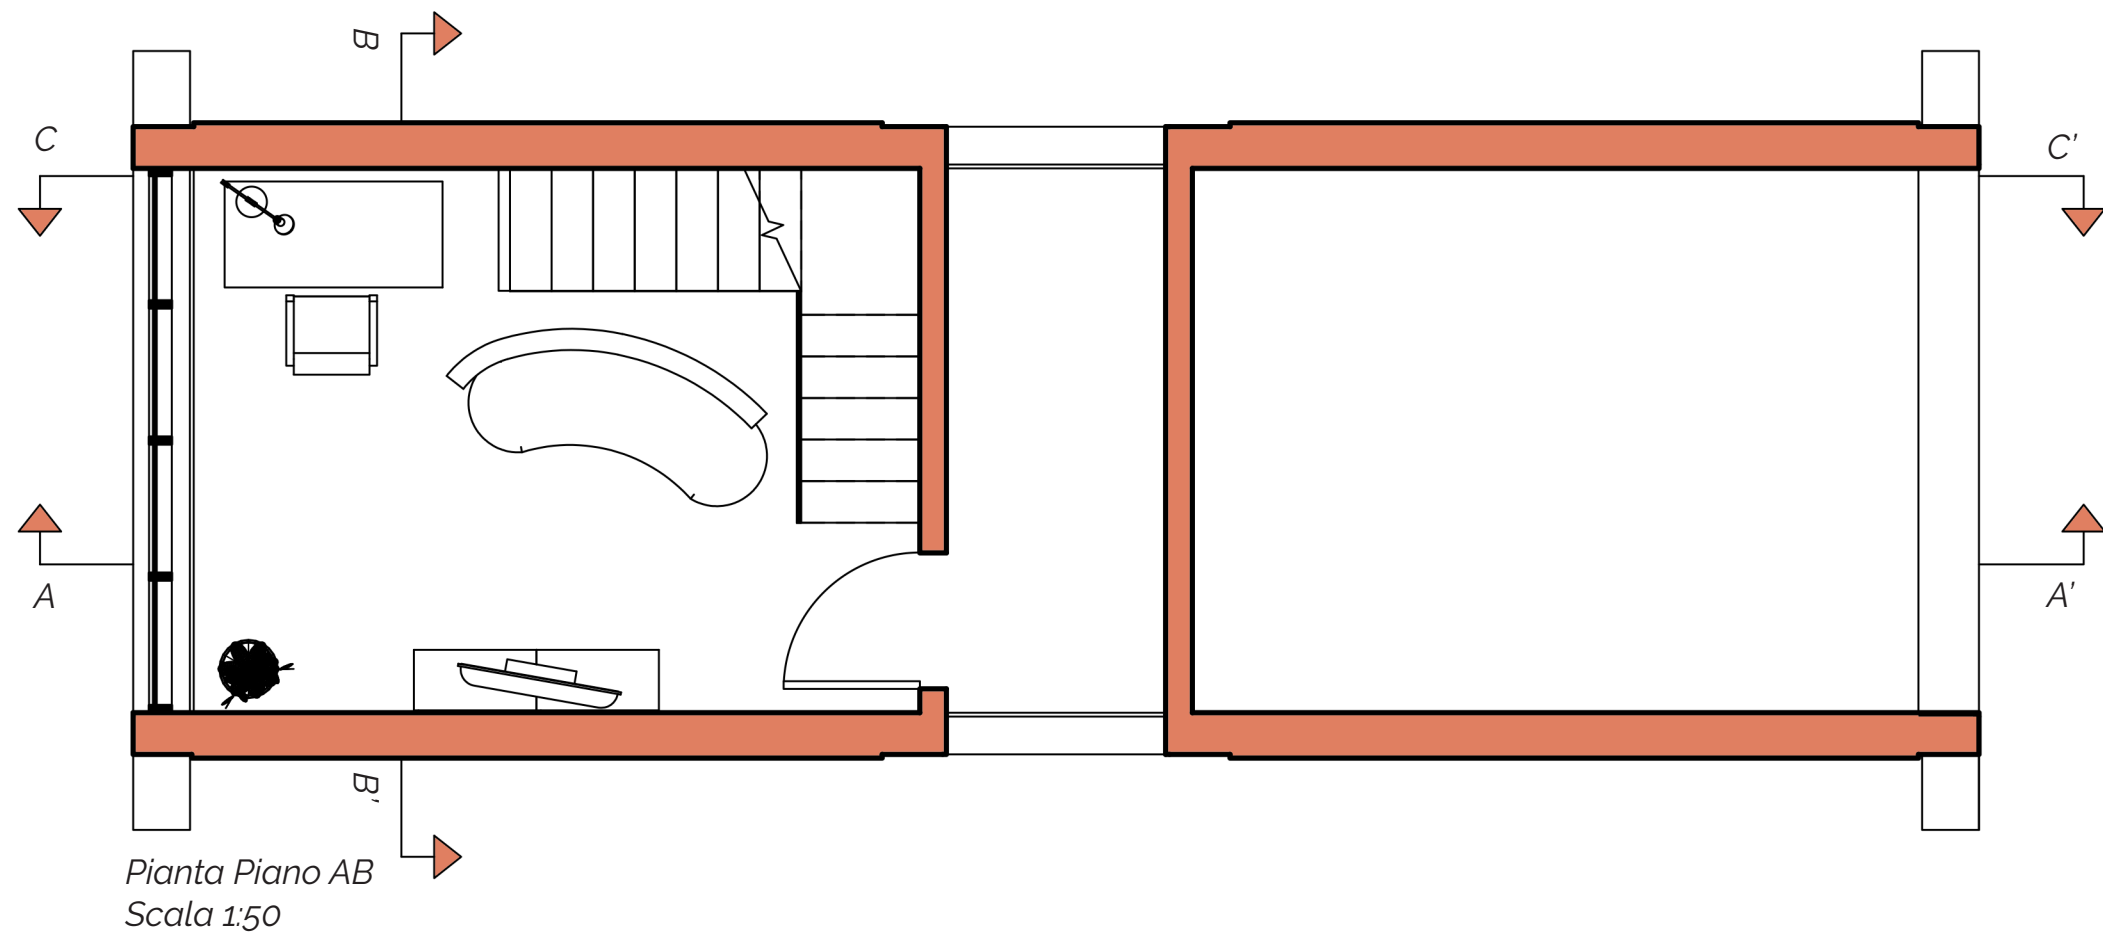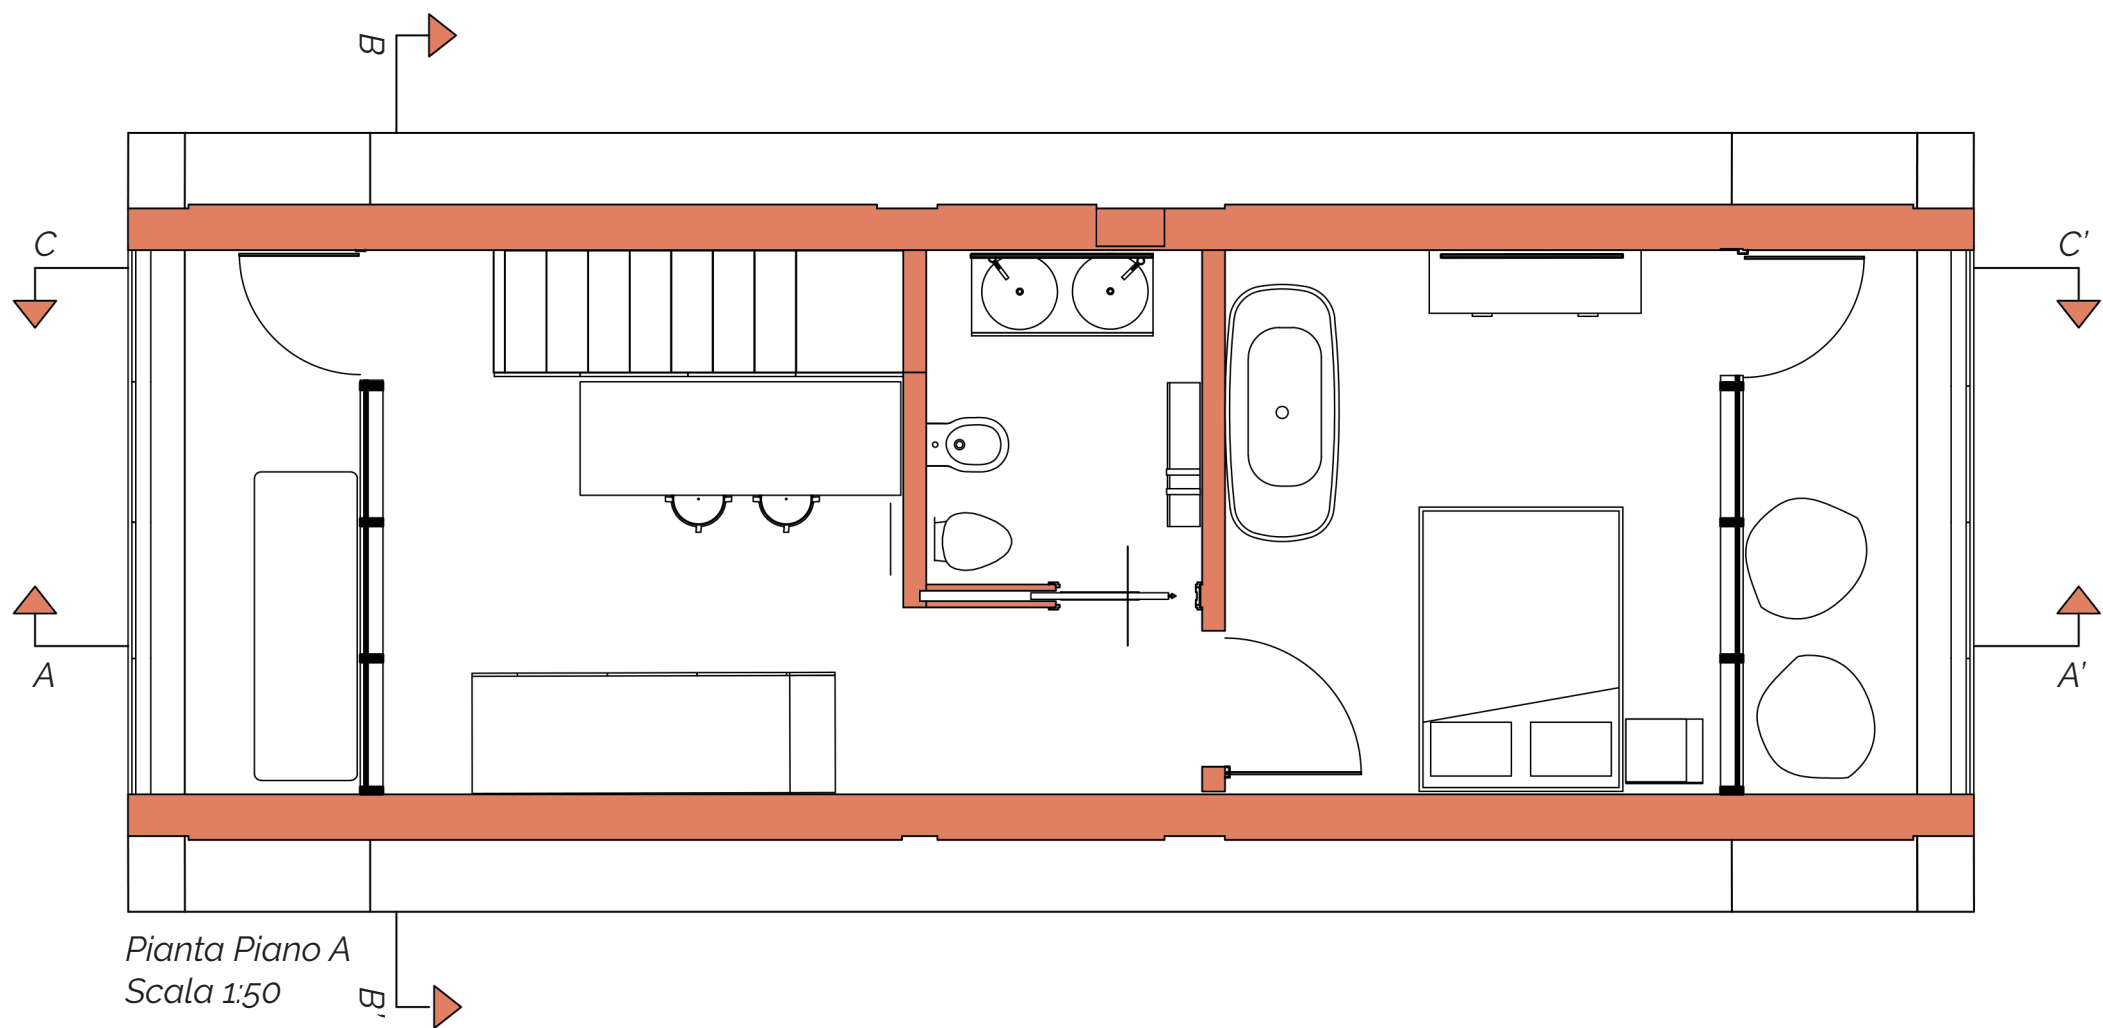

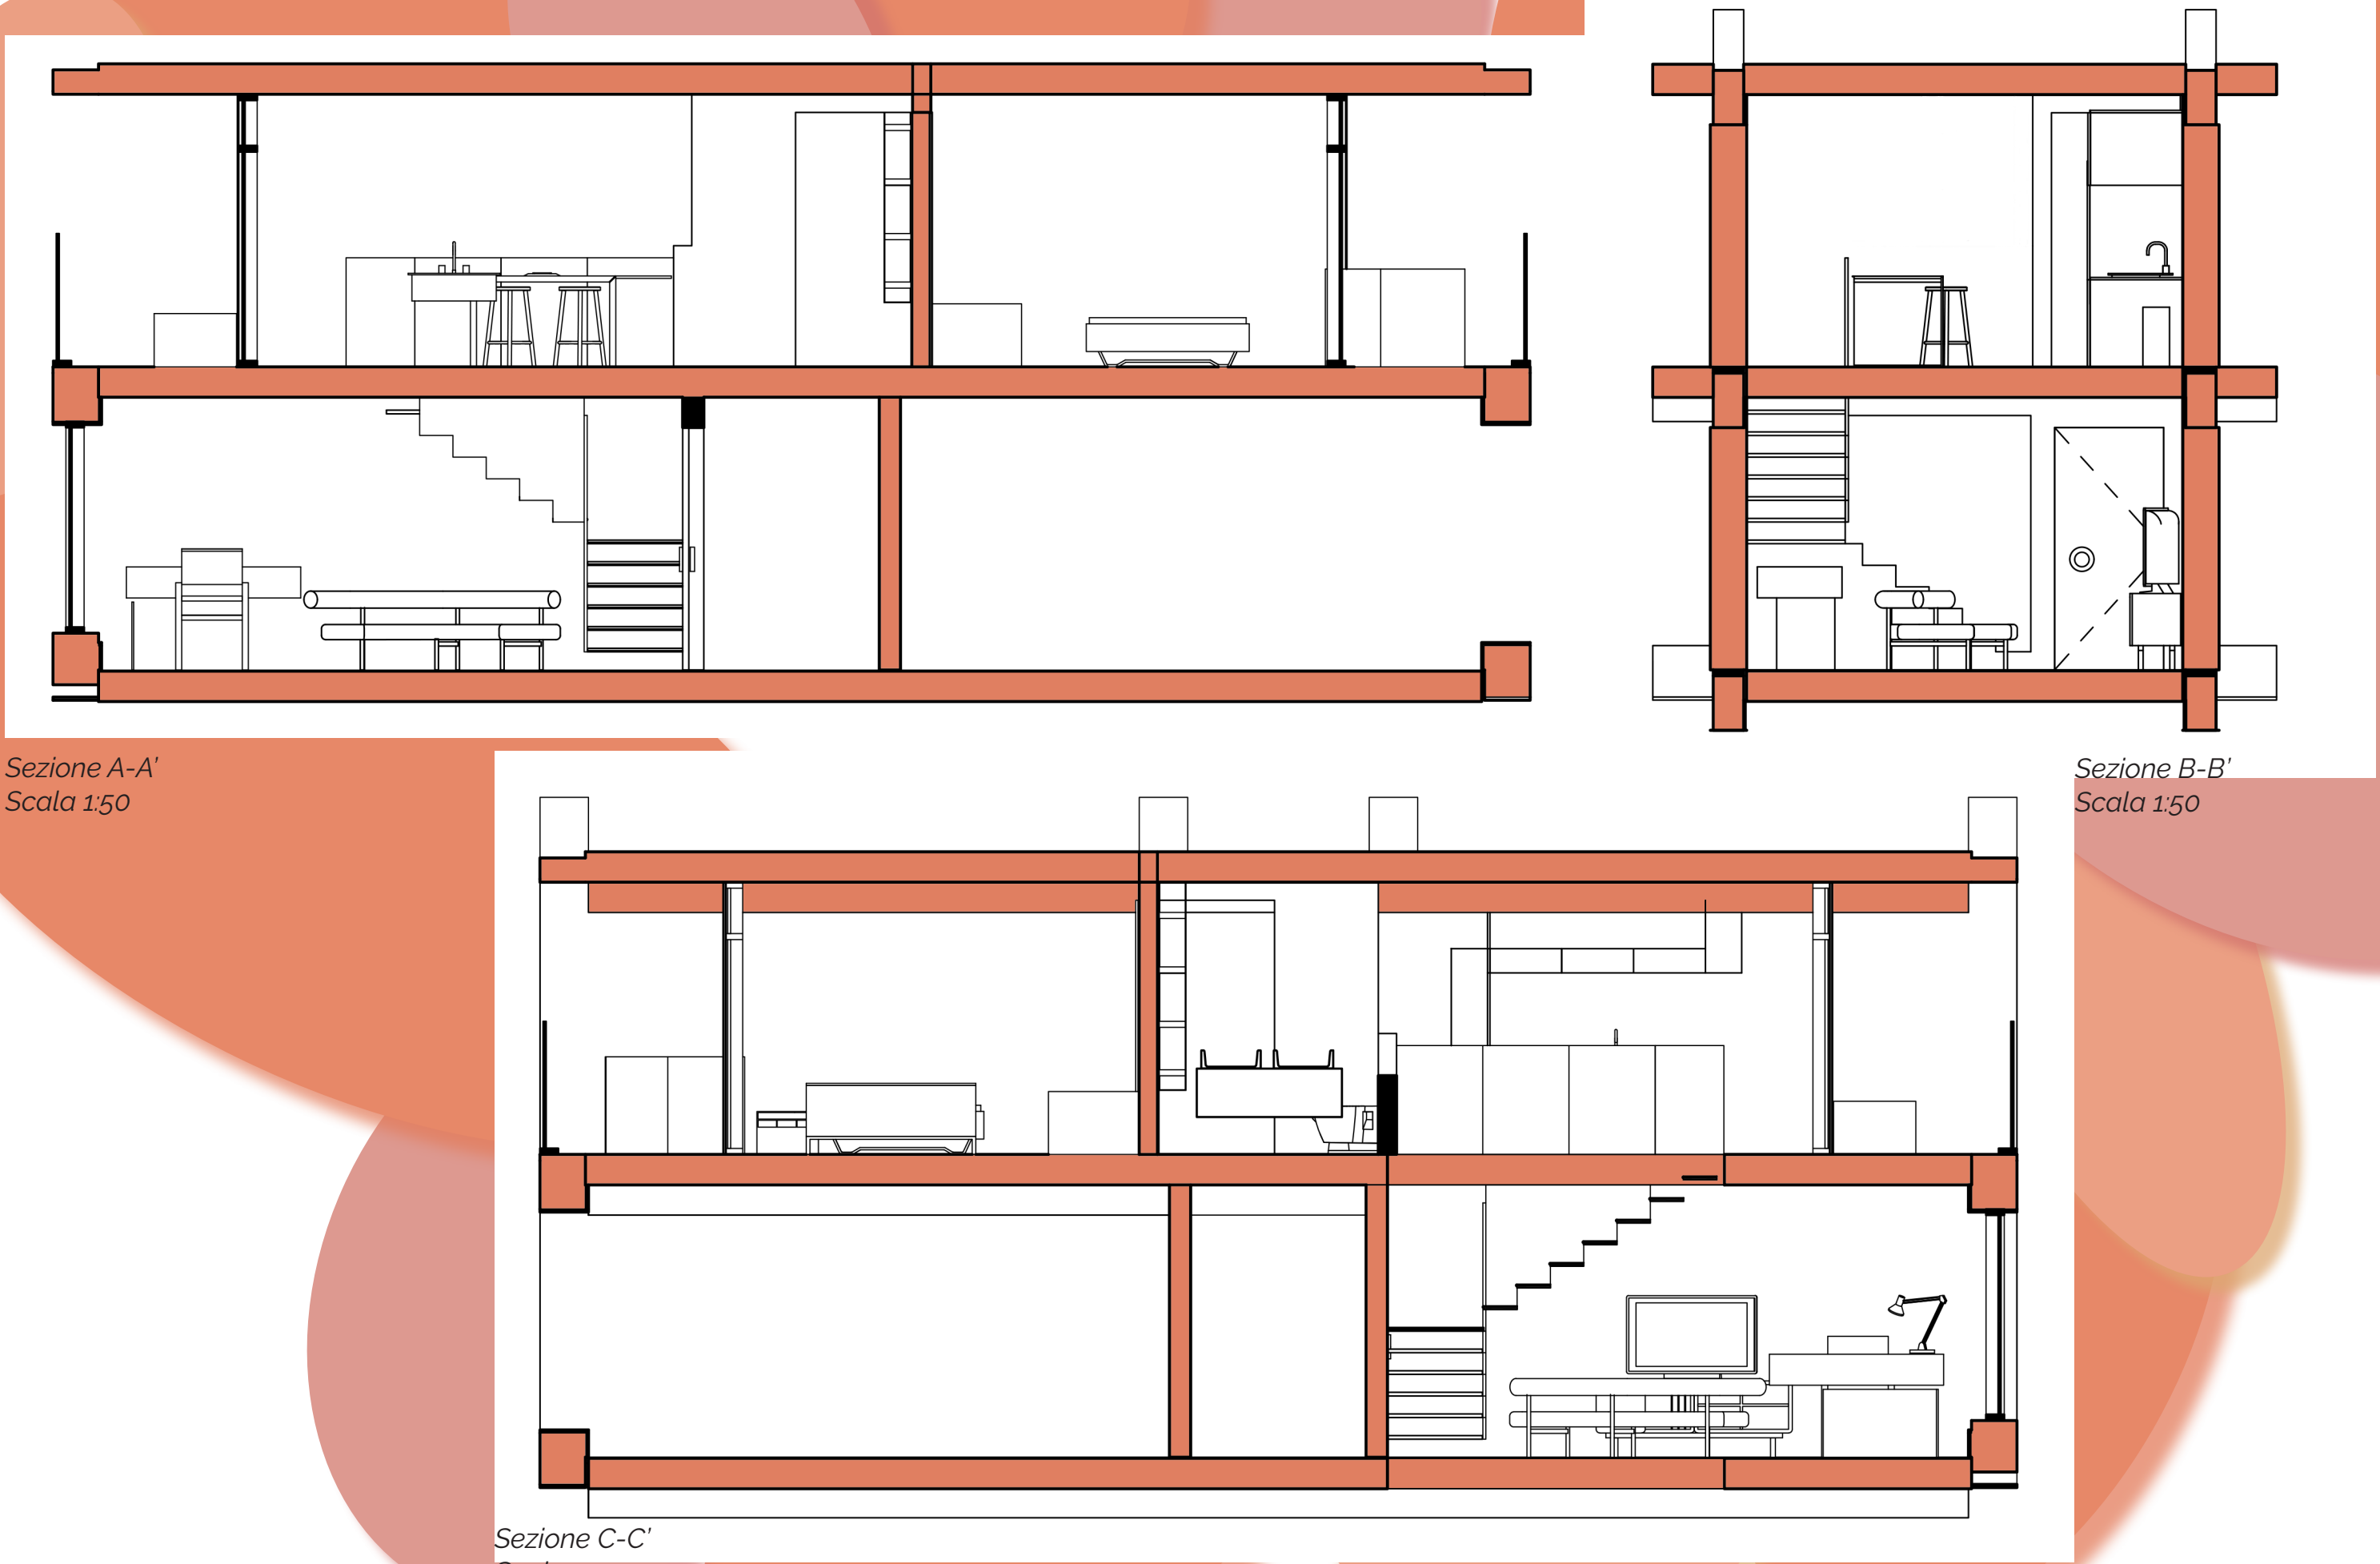

Sezione A-A'  
Scala 1:50

Sezione B-B'  
Scala 1:50

Sezione C-C'  
Scala 1:50







Visualizzazione 3D  
Camera da letto



Visualizzazione 3D  
Cucina


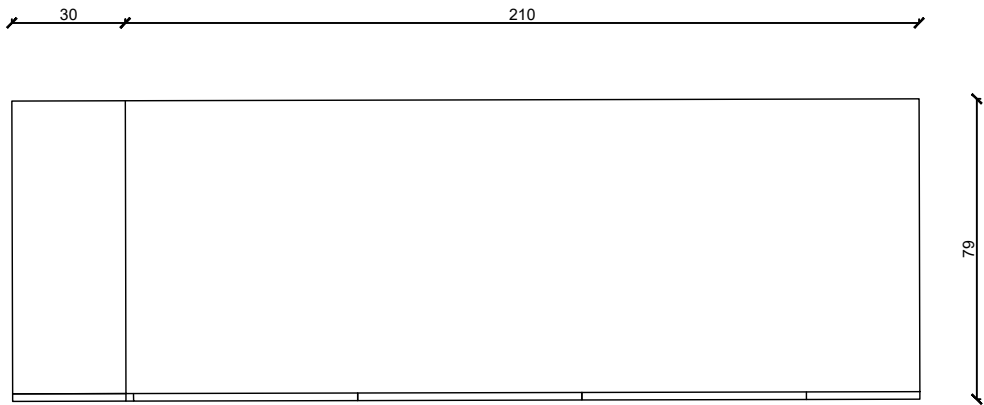


Pianta  
Scala 1:20

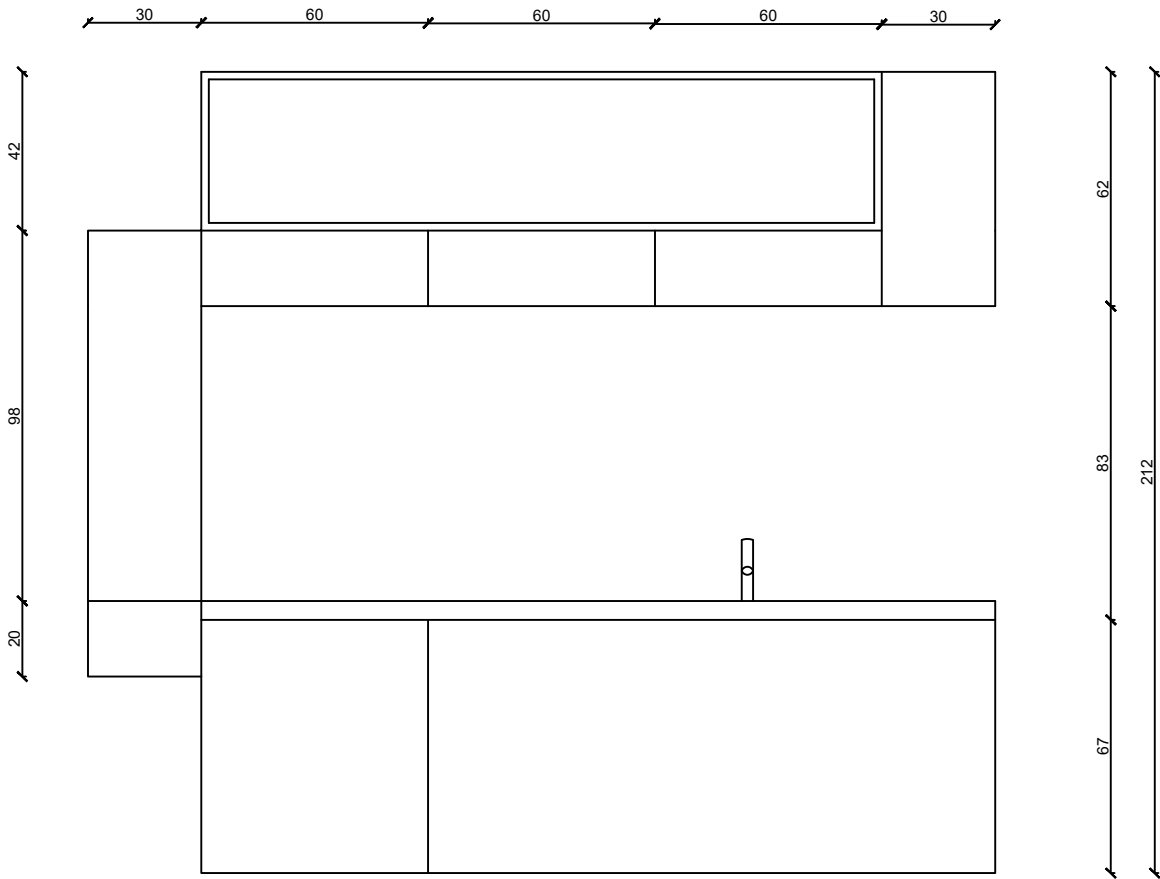

Prospetto  
Scala 1:20

Visualizzazione  
3D

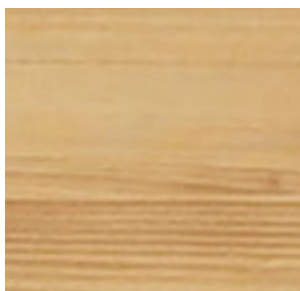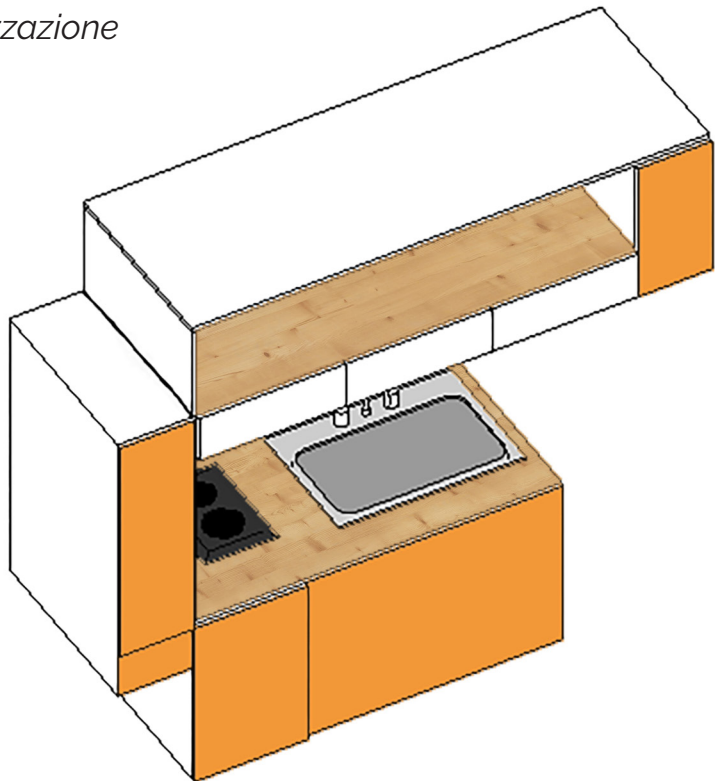

**Legno di Pino**  
Piano di lavoro  
Ripiano superiore



**Metallo satinato**  
Lavabo



**Polimerico**  
Ante